


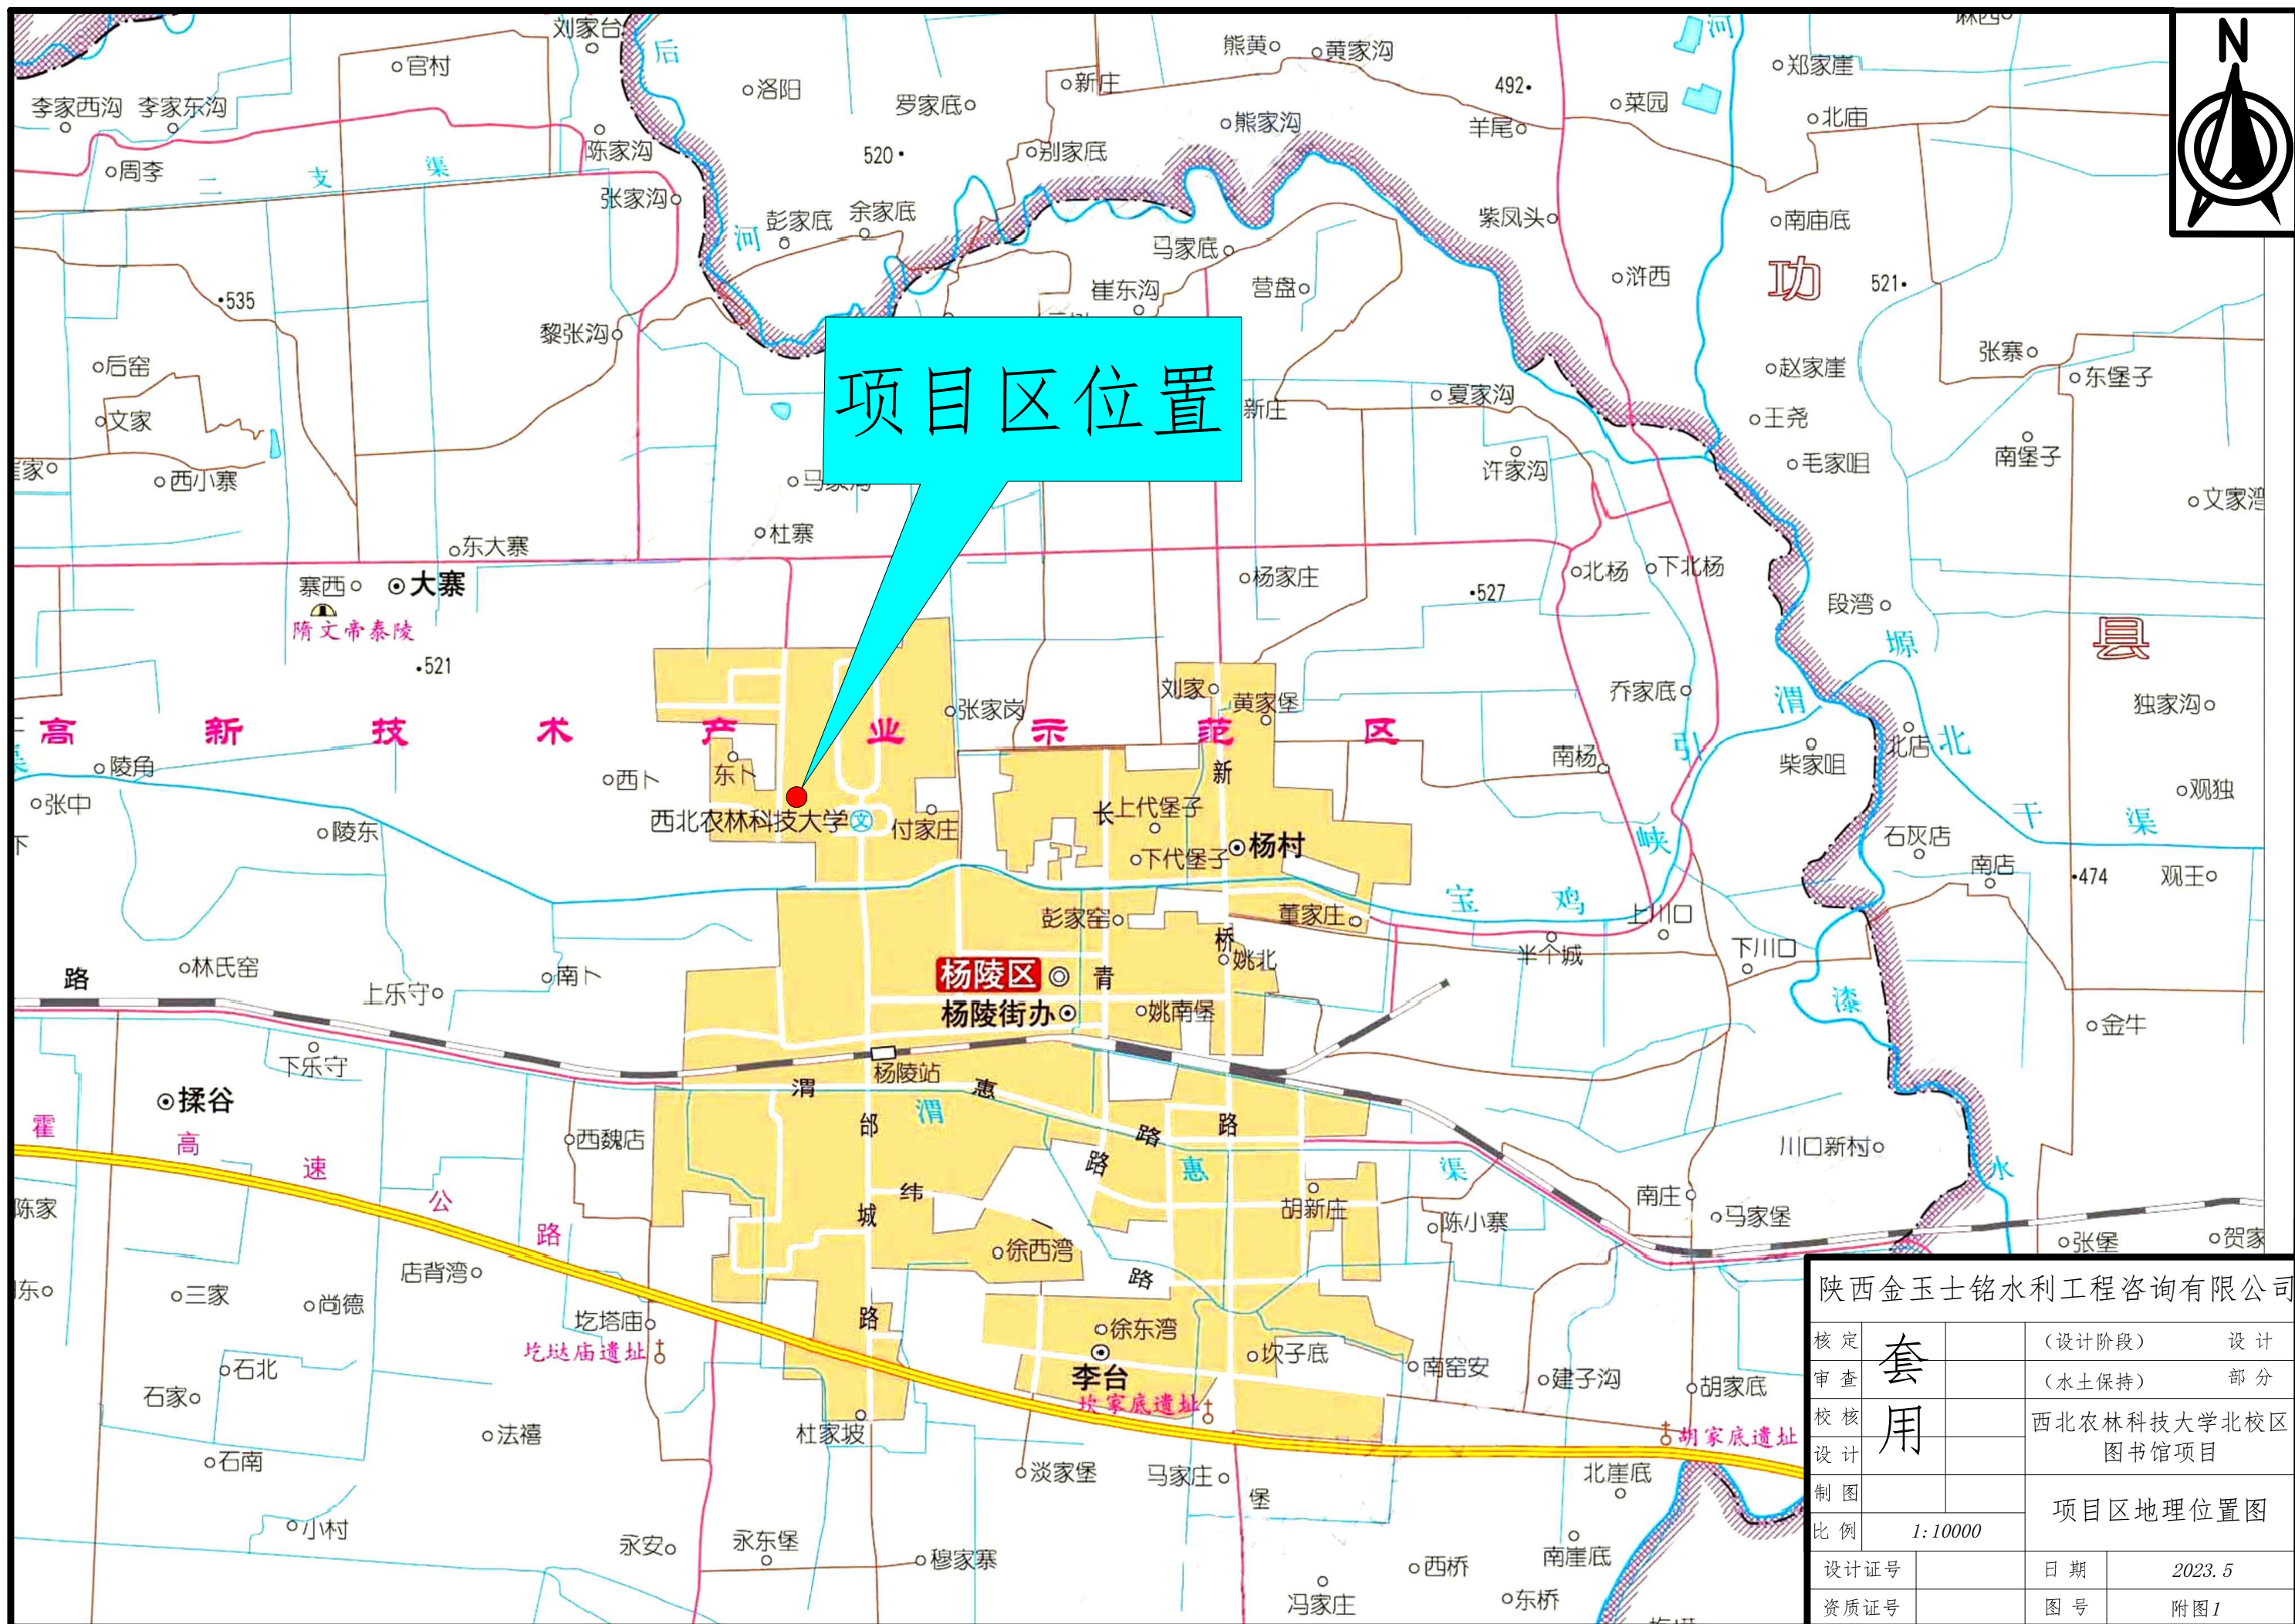
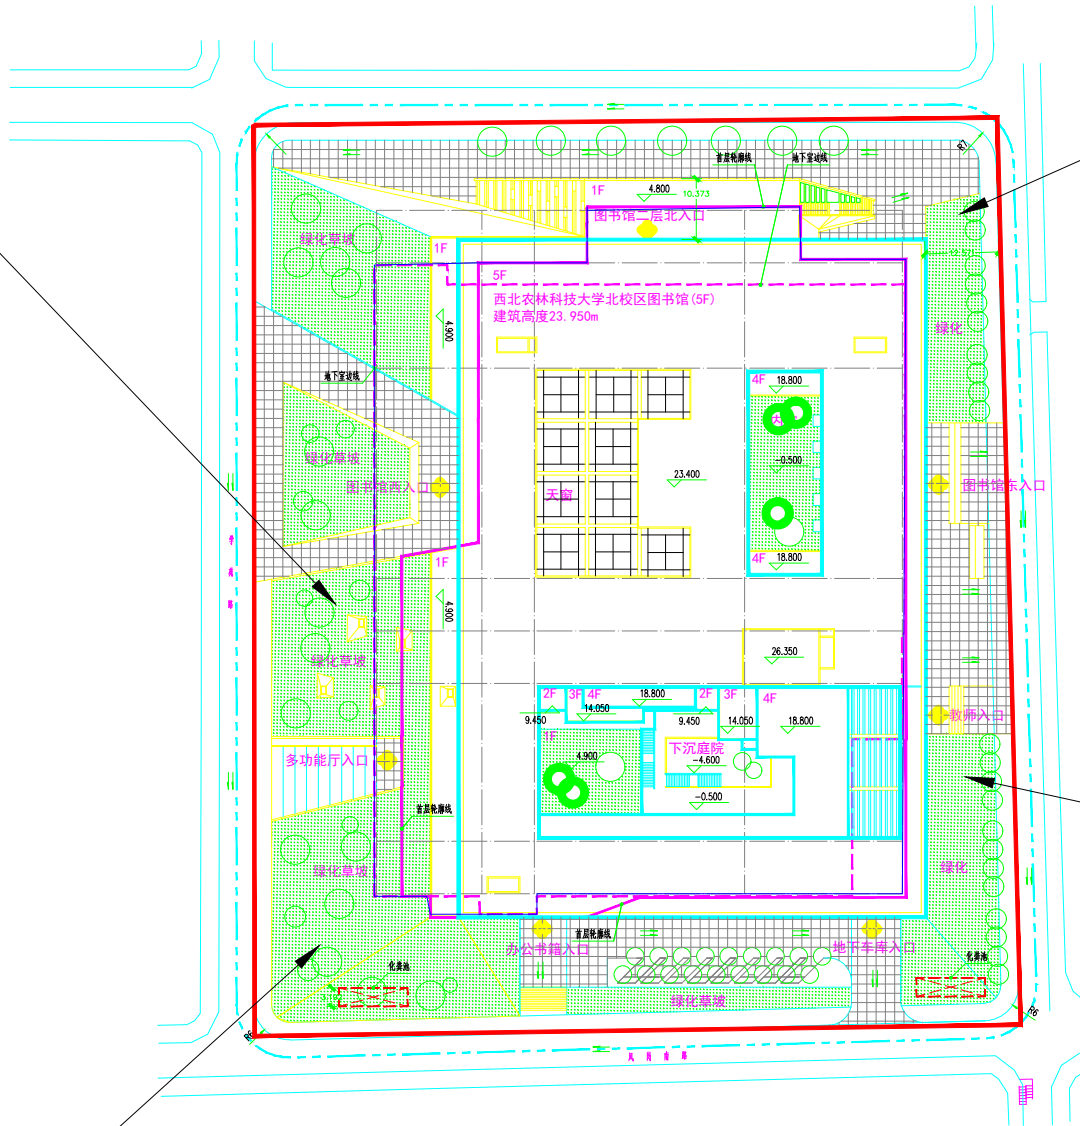


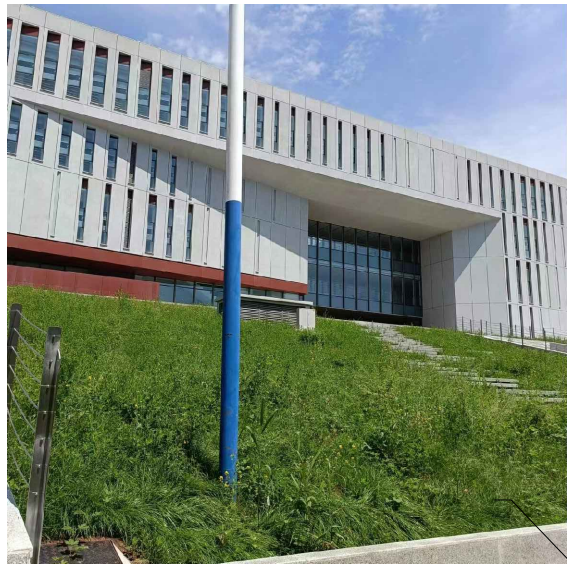

陕西金玉士铭水利工程咨询有限公司			
核定	套 用	(设计阶段)	设计
审查		(水土保持)	部分
校核		西北农林科技大学北校区图书馆项目	
设计		项目区地理位置图	
制图			
比例		1:10000	
设计证号		日期	2023.5
资质证号		图号	附图1

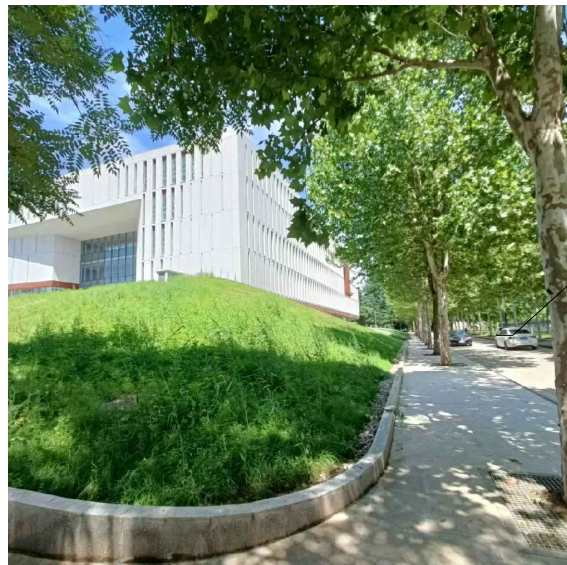


- 图 例
- | | |
|-------|--------|
| 用地红线 | 现状建筑 |
| 规划建筑 | 化粪池 |
| 铺地 | 消防车环路 |
| 道路 | 地下室边线 |
| 首层轮廓线 | 场地排水坡向 |
| 控制轴线 | 绿化 |
| 出入口示意 | 新植树木 |

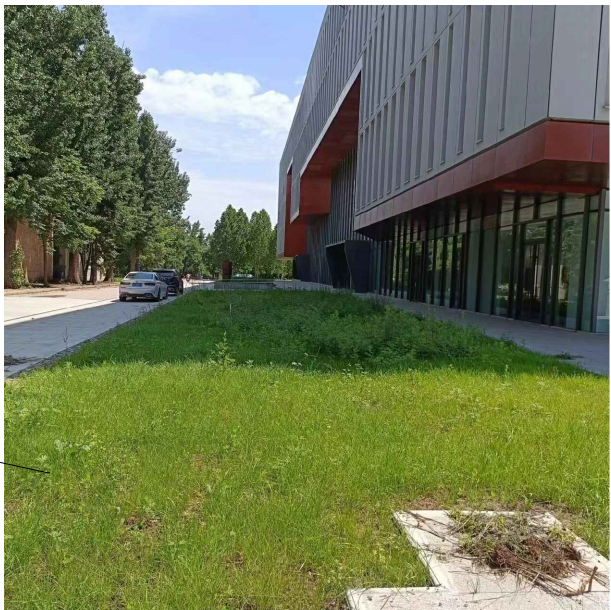

陕西金玉士铭水利工程咨询有限公司

核定	黄青		(设计阶段)	设计
审查	李胜繁		(水土保持)	部分
校核	段林均		西北农林科技大学北校区图书馆项目	
设计	李汪洋			
制图	李汪洋		水土流失防治责任范围及水土保持措施布设竣工验收图	
比例	1:10000			
设计证号		日期	2023.5	
资质证号		图号	附图2	

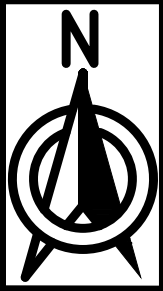

陕西金玉士铭水利工程咨询有限公司			
核定	黄青青		(设计阶段)设计
审查	李胜繁		(水土保持)部分
校核	段林均		西北农林科技大学北校区 图书馆项目
设计	李汪洋		
制图	李汪洋		项目区建设前遥感影像图
比例	1:10000		
设计证号		日期	2023.5
资质证号		图号	附图3



陕西金玉士铭水利工程咨询有限公司

核定	黄青青		(设计阶段)		设计
审查	李胜繁		(水土保持)		部分
校核	段林均		西北农林科技大学北校区 图书馆项目		
设计	李汪洋				
制图	李汪洋		项目区建设后遥感影像图		
比例	1:10000				
设计证号			日期	2023. 5	
资质证号			图号	附图4	