

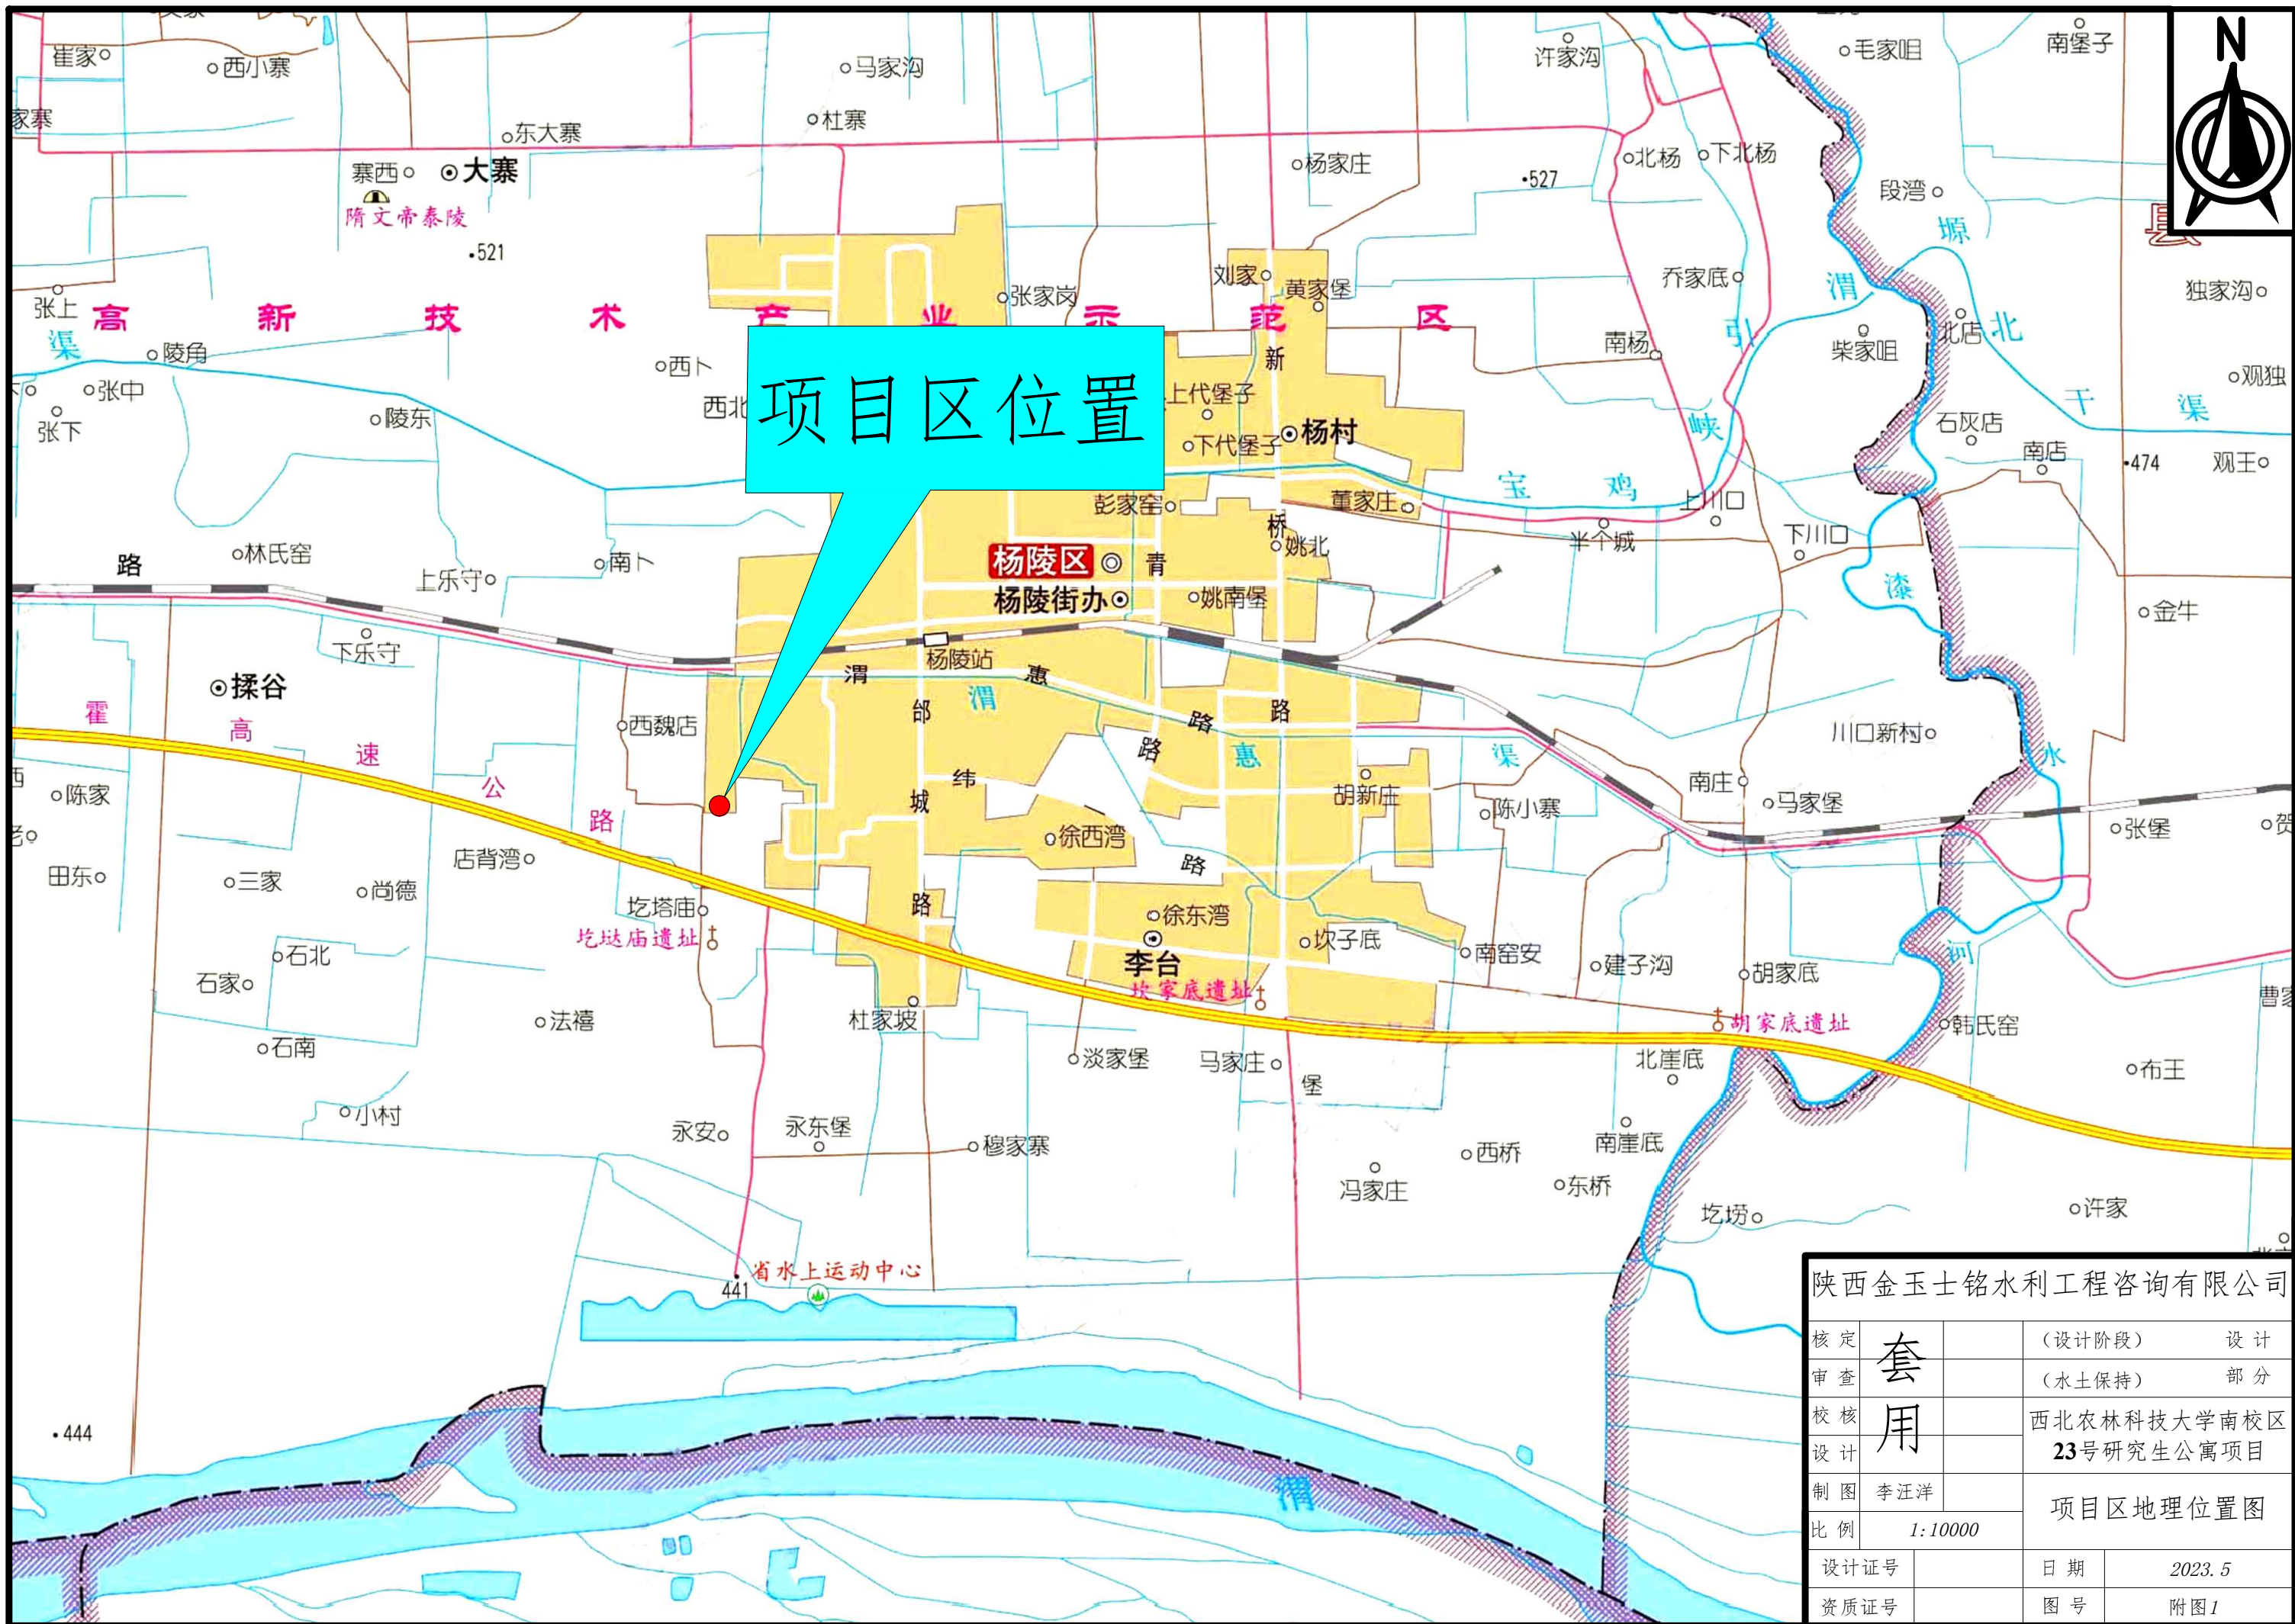
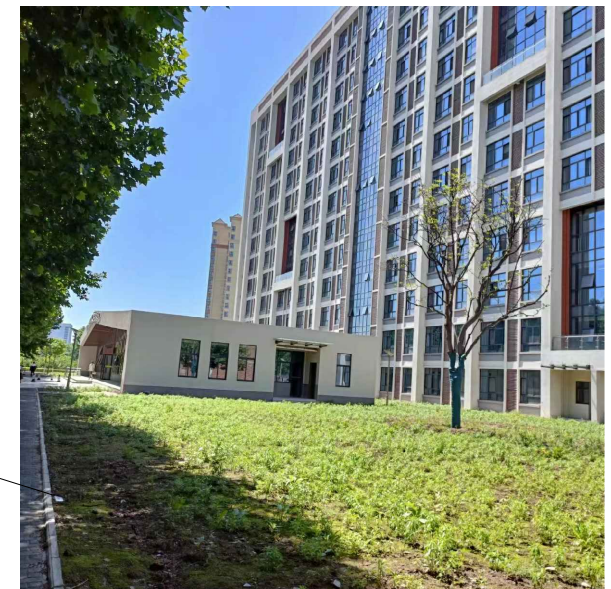
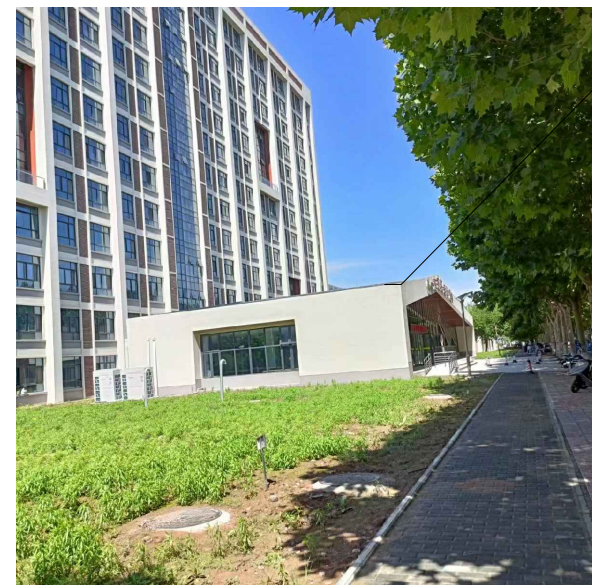
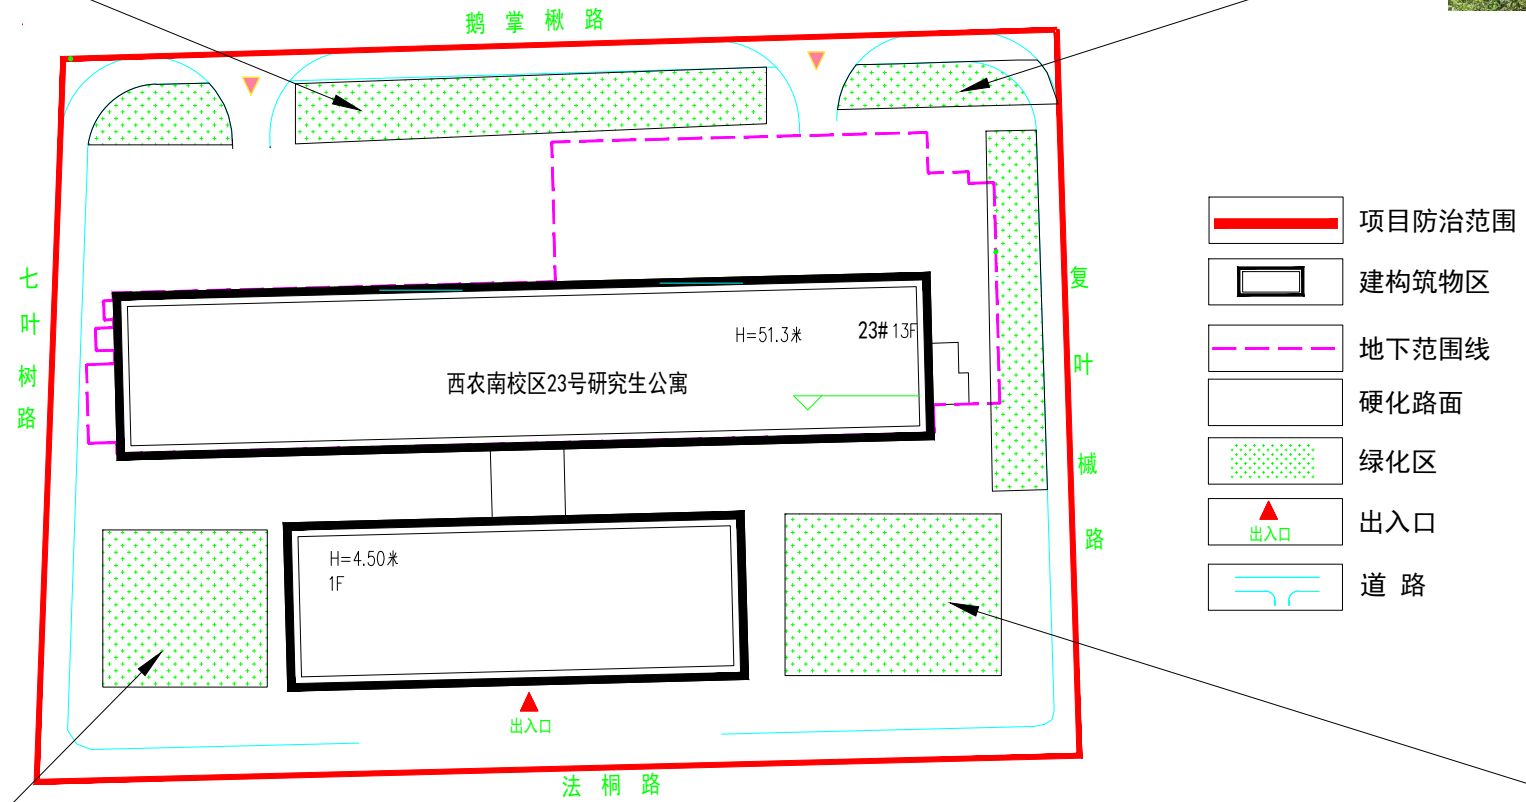
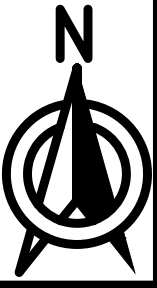


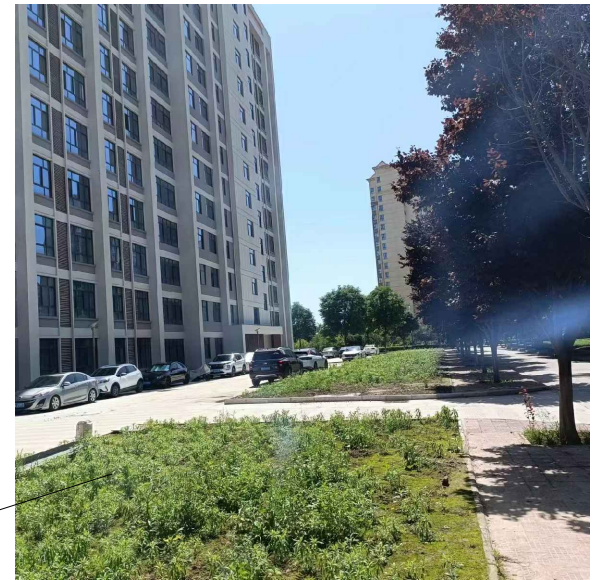


陕西金玉士铭水利工程咨询有限公司					
核定	套 用		(设计阶段)	设计	
审查			(水土保持)	部分	
校核			西北农林科技大学南校区		
设计			23号研究生公寓项目		
制图	李汪洋		项目区地理位置图		
比例	1:10000				
设计证号			日期	2023.5	
资质证号			图号	附图1	

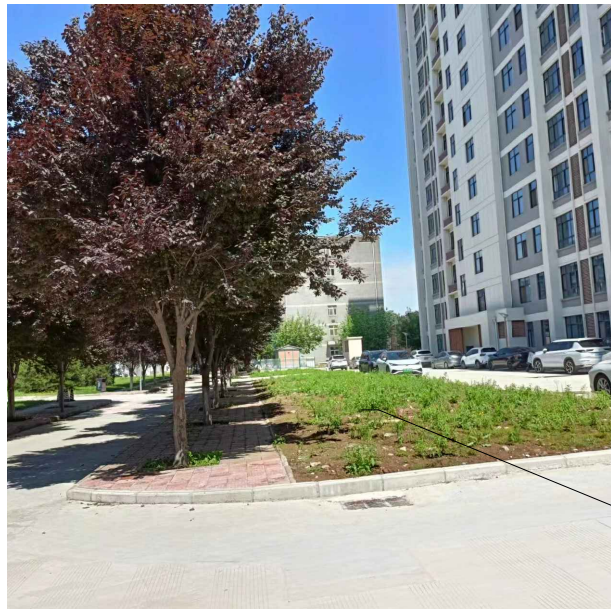


陕西金玉士铭水利工程咨询有限公司

核定	黄青青		(设计阶段)	设计
审查	李胜繁		(水土保持)	部分
校核	段林均		西北农林科技大学南校区 23号研究生公寓项目	
设计	李汪洋			
制图	李汪洋		水土流失防治责任范围及水土保持措施布设竣工验收图	
比例	1:10000			
设计证号			日期	2023.5
资质证号			图号	附图2

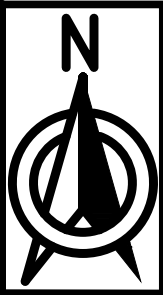

陕西金玉士铭水利工程咨询有限公司				
核定	黄青青		(设计阶段)	设计
审查	李胜繁		(水土保持)	部分
校核	段林均		西北农林科技大学南校区 23号研究生公寓项目	
设计	李汪洋			
制图	李汪洋		项目区建设前遥感影像图	
比例	1:1000			
设计证号			日期	2023. 5
资质证号			图号	附图3

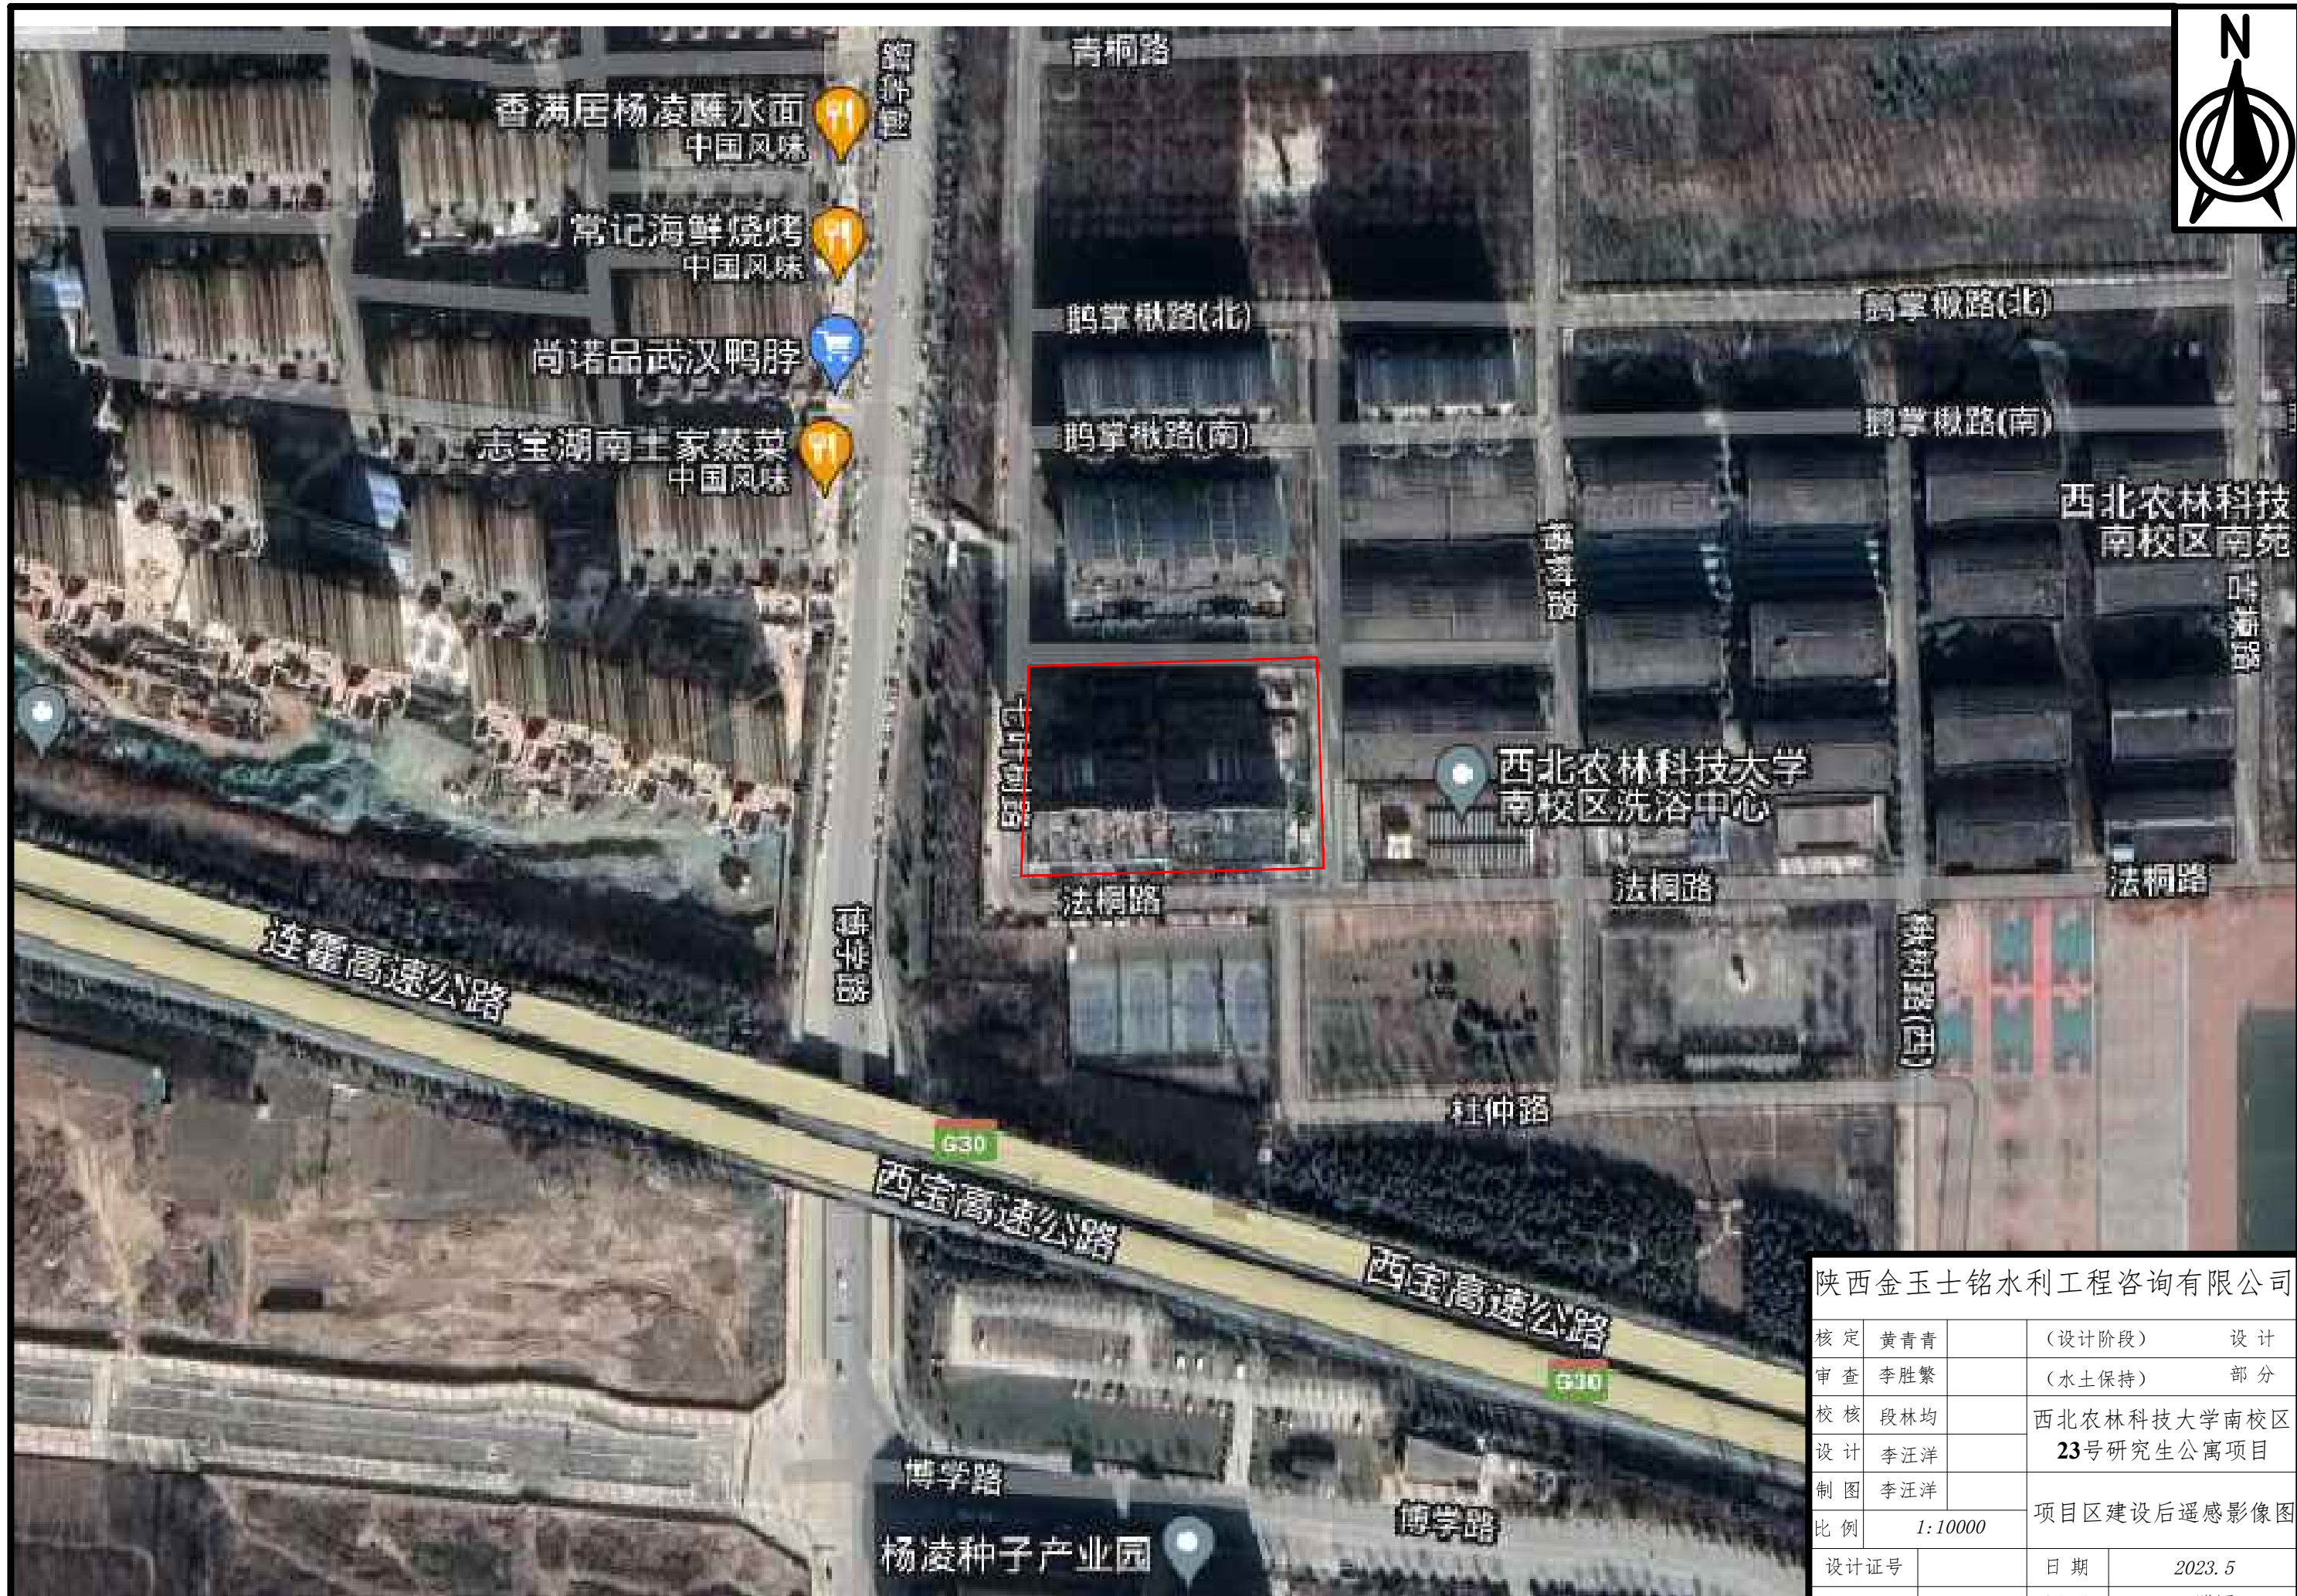

核定	黄青青	(设计阶段)	设计
审查	李胜繁	(水土保持)	部分
校核	段林均	西北农林科技大学南校区 23号 研究生公寓项目	
设计	李汪洋		
制图	李汪洋		
比例	1:10000		项目区建设后遥感影像图
设计证号		日期	2023.5
资质证号		图号	附图4