

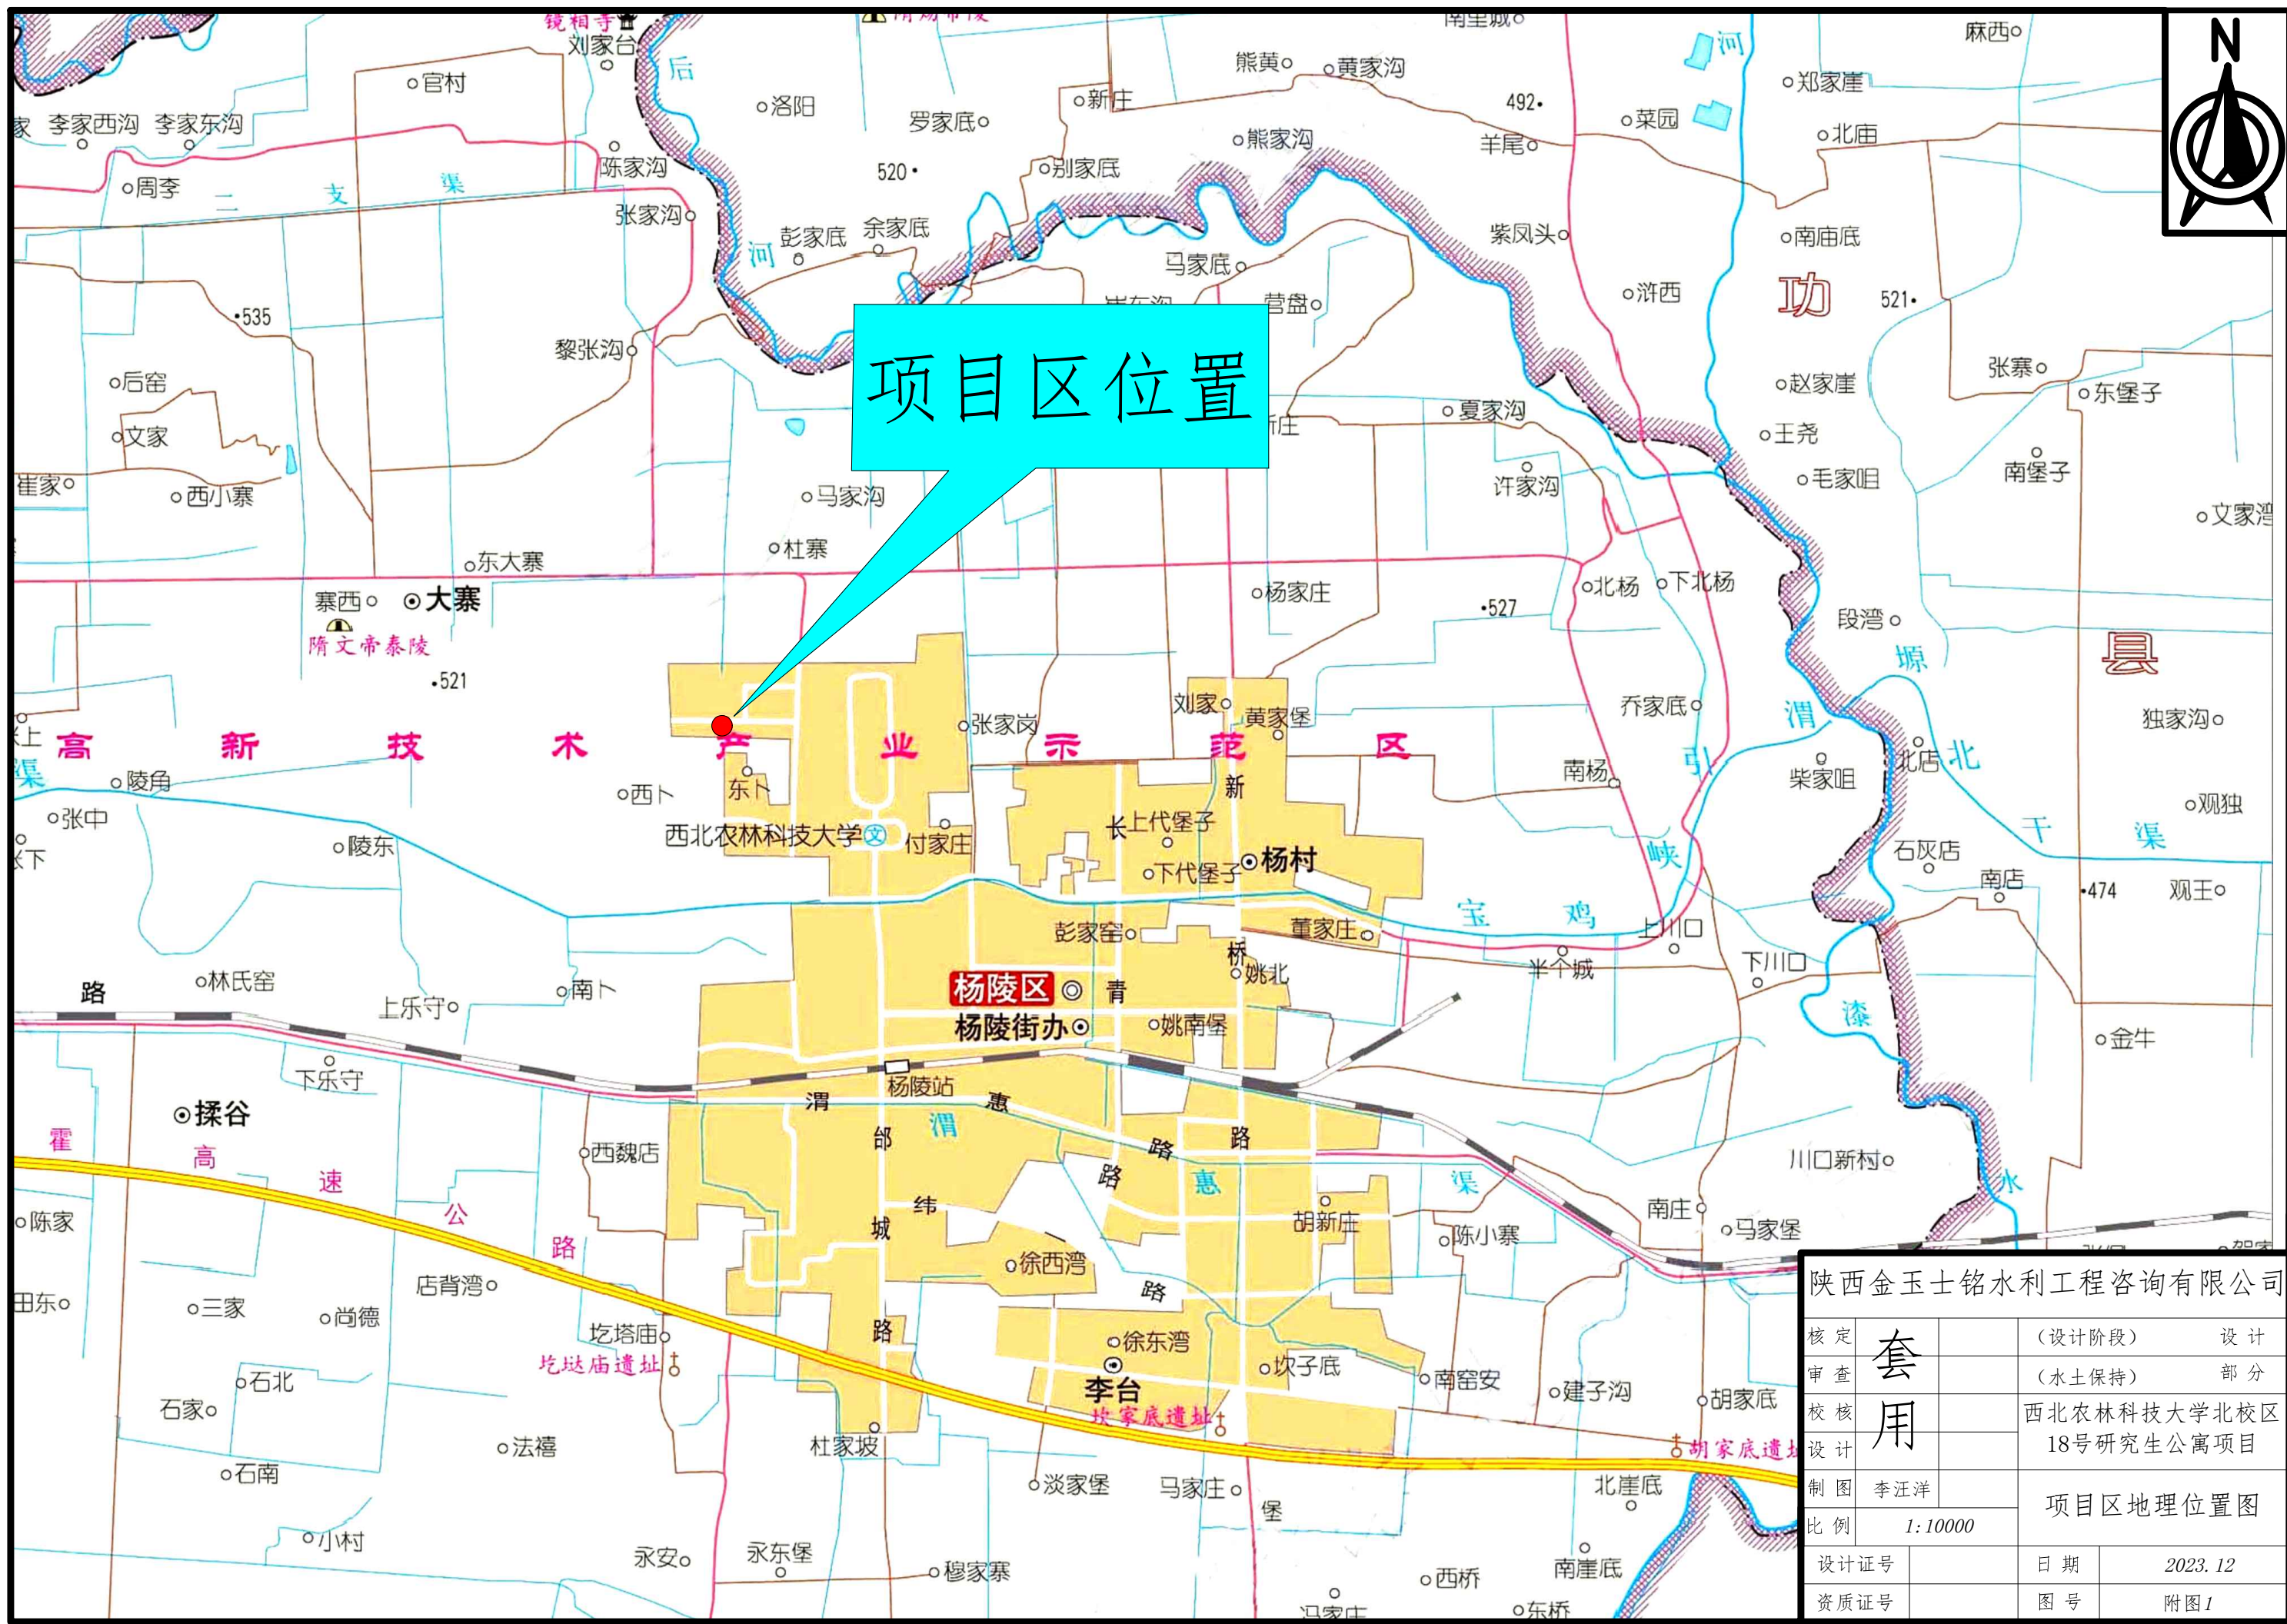


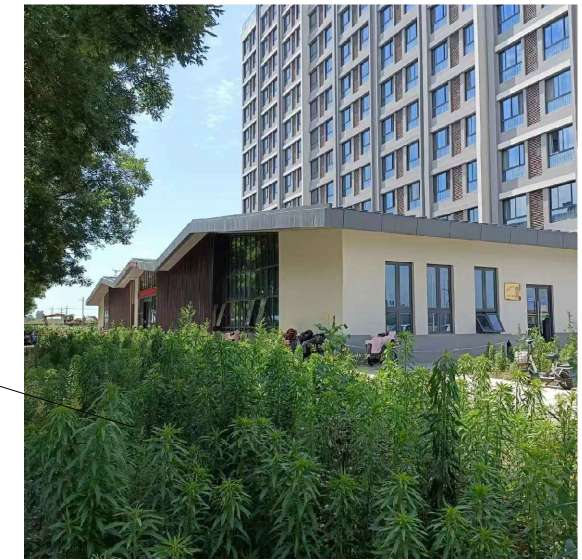


陕西金玉士铭水利工程咨询有限公司			
核定	套 用	(设计阶段)	设计
审查		(水土保持)	部分
校核		西北农林科技大学北校区 18号研究生公寓项目	
设计		项目区地理位置图	
制图	李汪洋	比例 1:10000	
设计证号		日期	2023.12
资质证号		图号	附图1

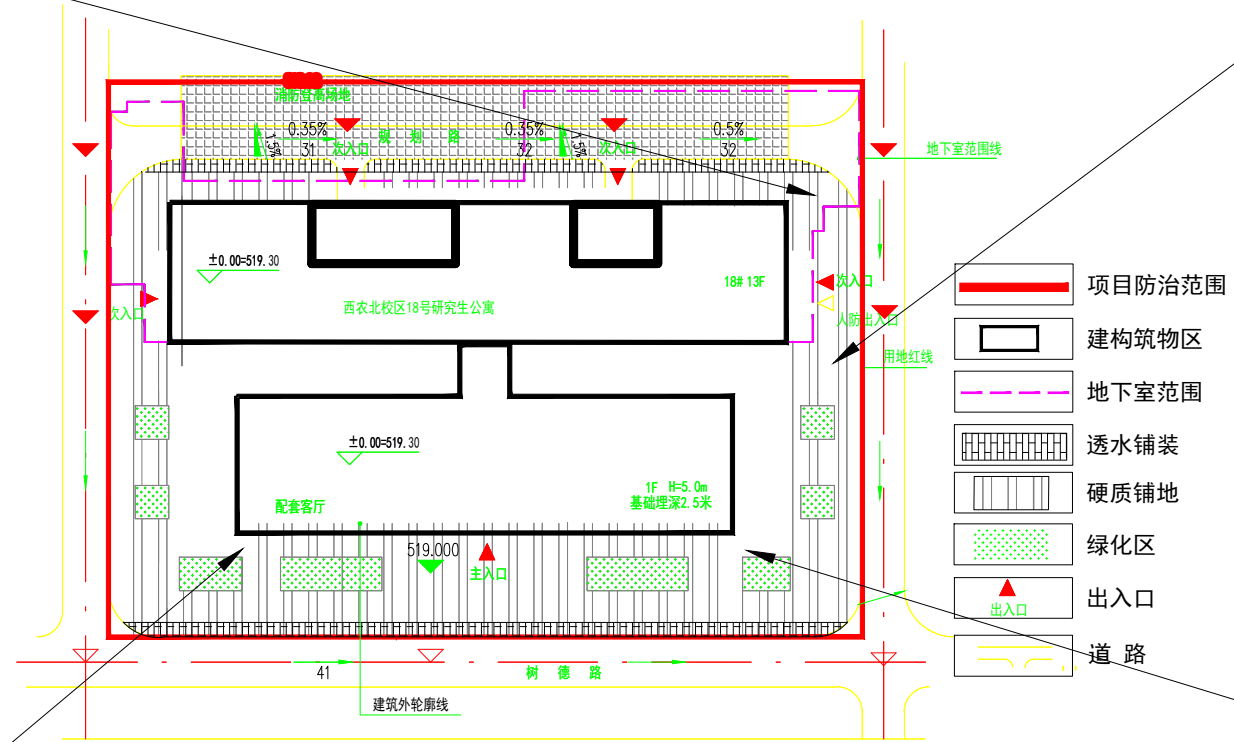

陕西金玉士铭水利工程咨询有限公司


核定	黄青青		(设计阶段)	设计
审查	李胜繁		(水土保持)	部分
校核	段林均		西北农林科技大学北校区 18号研究生公寓项目	
设计	李汪洋			
制图	李汪洋		水土流失防治责任范围及水土 保持措施布设竣工验收图	
比例	1:10000			
设计证号			日期	2023.5
资质证号			图号	附图2

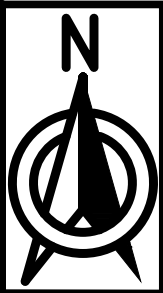


陕西金玉士铭水利工程咨询有限公司

核定	黄青青		(设计阶段)		设计
审查	李胜繁		(水土保持)		部分
校核	段林均		西北农林科技大学北校区 18号研究生公寓项目		
设计	李汪洋				
制图	李汪洋		项目区建设前遥感影像图		
比例	1:1000				
设计证号			日期	2023.5	
资质证号			图号	附图3	

汤泉加油站

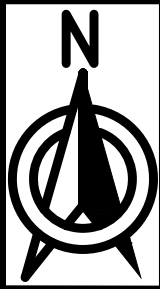

北

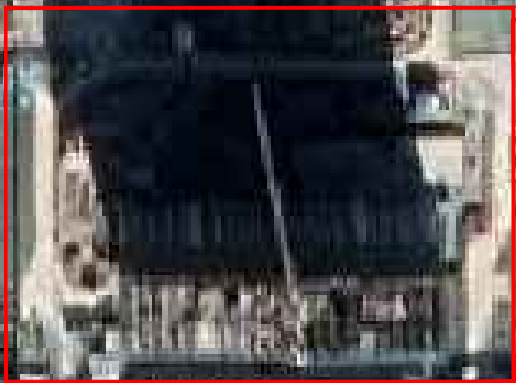

树德路

树德路



日月眼镜

杜寨牛场

西北农林科技大学
北校区学生浴池

西区面包房

陕西金玉士铭水利工程咨询有限公司

核定	黄青青		(设计阶段)设计	
审查	李胜繁		(水土保持)部分	
校核	段林均		西北农林科技大学北校区 18号研究生公寓项目	
设计	李汪洋			
制图	李汪洋		项目区建设后遥感影像图	
比例	1:1000			
设计证号			日期	2023.5
资质证号			图号	附图4